
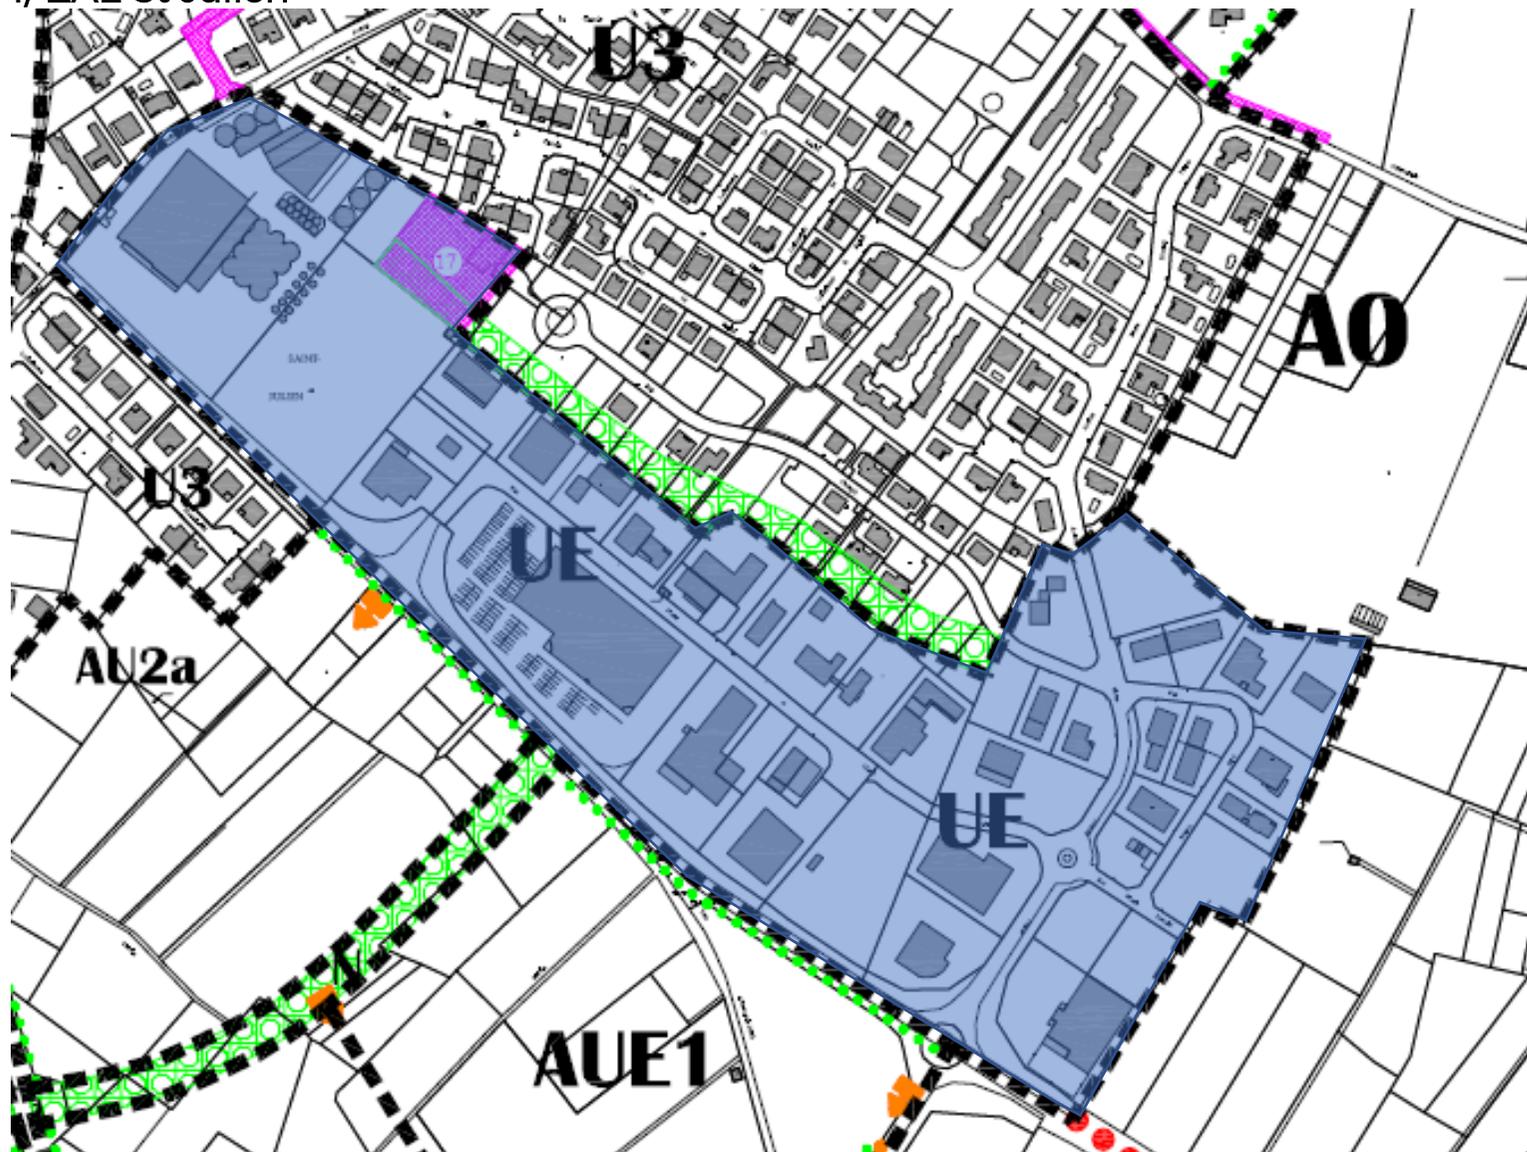


Périmètre du DPU délégué à La Domitienne
Commune de Cazouls les Béziers

1/ ZAE St Julien

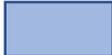

 Périmètre du DPU délégué

2/ Extension ZAE St Julien II – Croix de Combals :

Périmètre du DPU délégué : le périmètre du permis d'aménager délivré le 05/06/2023

